

Umnutzung

Projekt

Wiederaufnahme
Wohnnutzung
Dämmchen 17b

15837 Baruth
OT Schöbendorf

Bauherr

Dr. Thomas Kornbichler
Regattastraße 48
12527 Berlin - Grünau

○ ○ ○ ○ ○ ○ ○

3. Ansichten

Maßstab: 1:100
Index: 00
Bearbeiter: SA
Stand: 10.07.2023
Format: A3

Planverfasser




PLANUNGSWERK
THOMAS NÄTHER
ARCHITEKTEN UND INGENIEURE


MÖNCHENSTRASSE 14
DE - 14913 JÜTERBOG
www.planungswerk.de
mail@planungswerk.de
fon +49 3372 4414943



Ansicht Ost

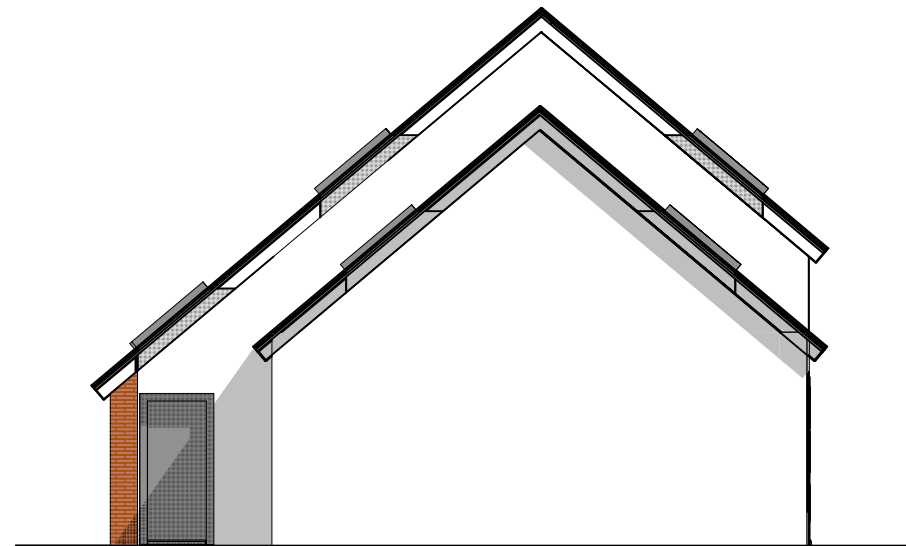

Ansicht Süd

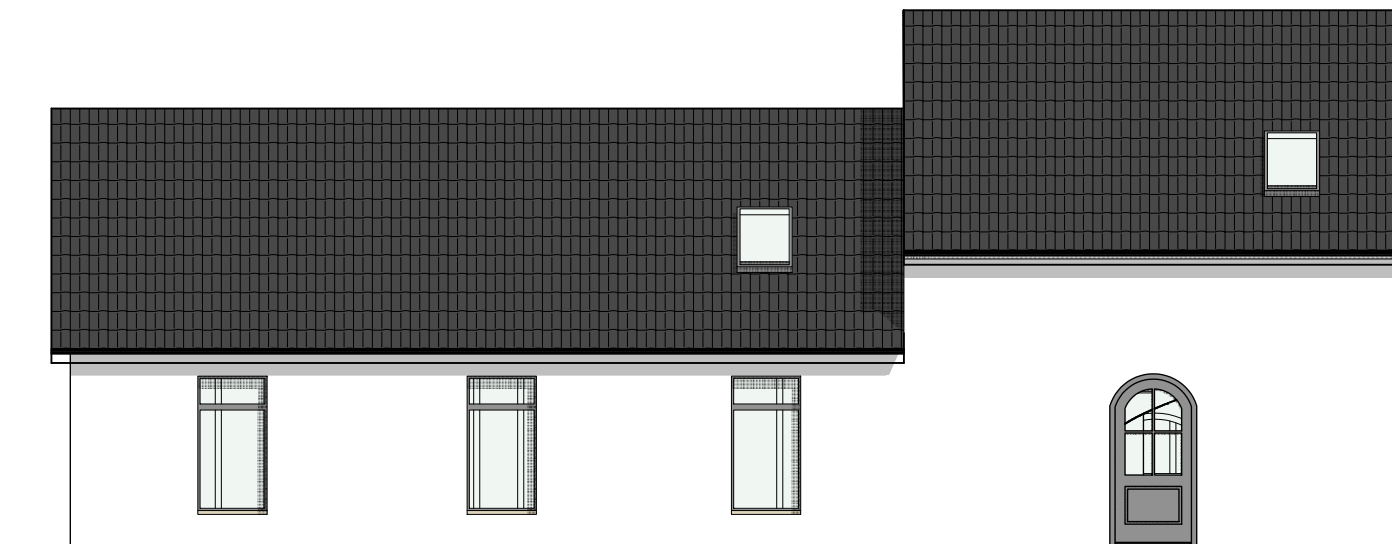

Ansicht West